# КУЛЬТУРНО-ПРОСВЕТИТЕЛЬСКИЙ ДОСУГОВЫЙ ЦЕНТР

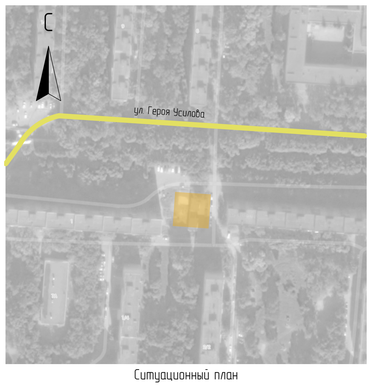


Ситуационный план

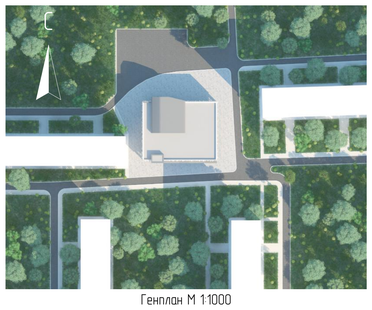


Генплан М 1:1000

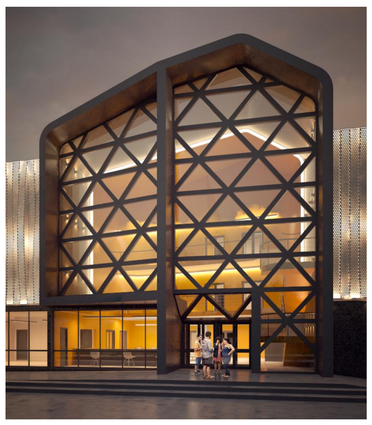

Северный фасад М 1:100

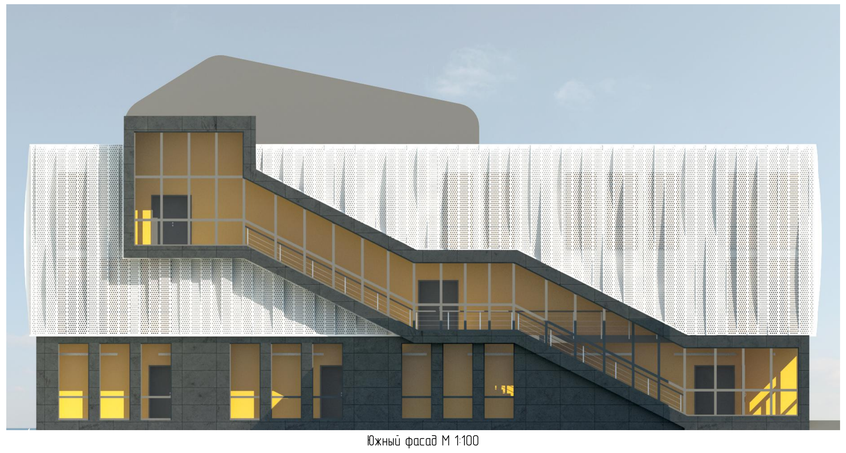

Южный фасад М 1:100

Разрез 1-1 М 1:100

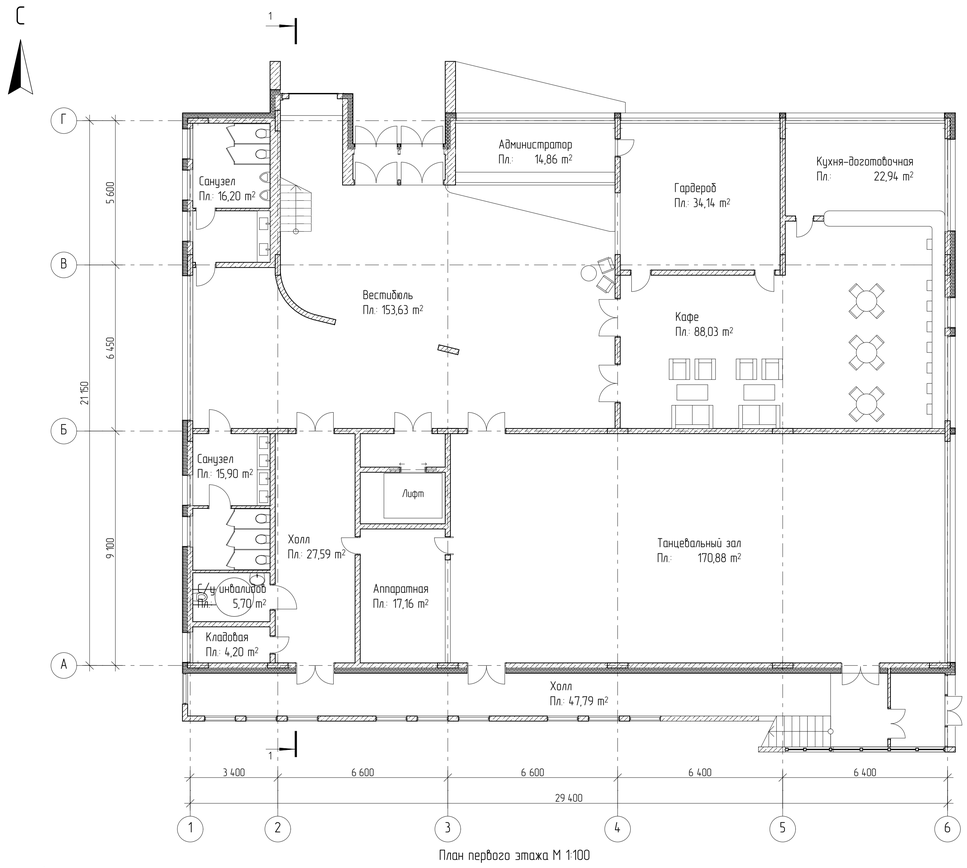


План первого этажа М 1:100

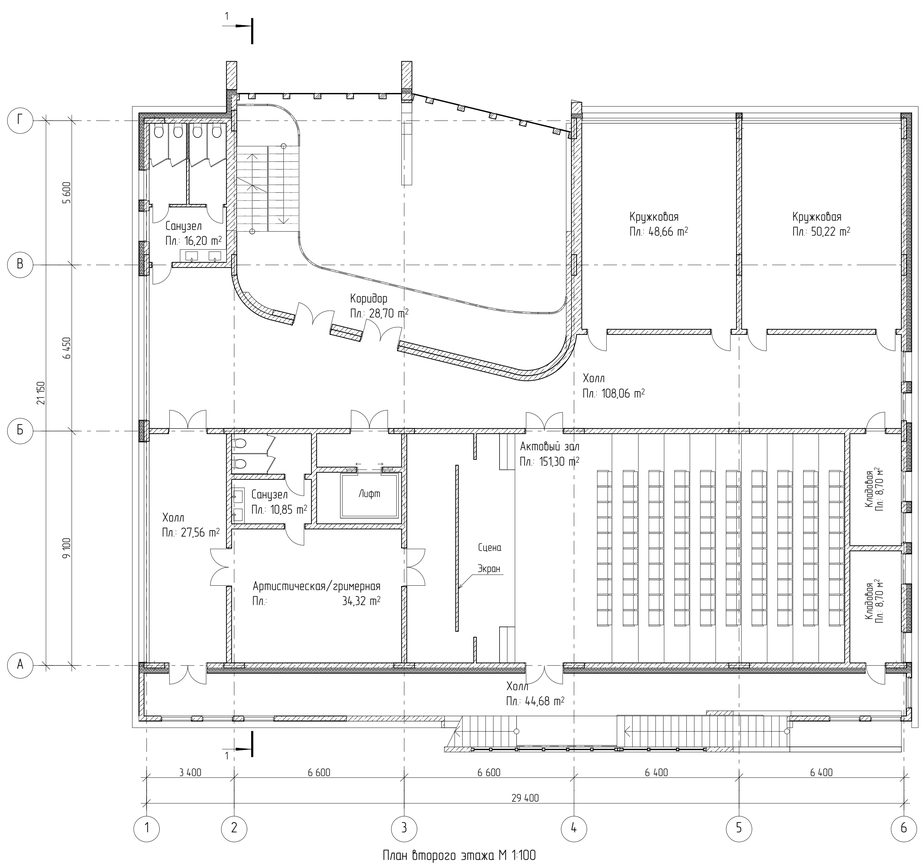


План второго этажа М 1:100

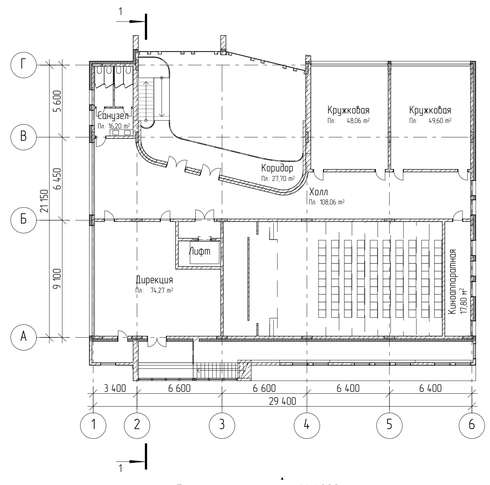


План третьего этажа М 1:200

ТЭП:

Площадь участка: 900 м²
Площадь застройки: 800 м²
Полезная площадь: 1500 м²

| | | | | | | | |
|---|---|---|---|---|---|---|---|
| | | | | | | ННГАСУ-270100.62-2015-АР | |
| | | | | | | г. Нижний Новгород, ул. Героя Усилова | |
| Изм. | Кол.уч. | Лист | №док. | Подп. | Дата | | |
| Зав. каф. | | Гельфонд А.П. | | | | Культурно-просветительский досуговый центр | Стадия: КР; Лист: 1; Листов: 1 |
| Руководитель | | Гребенников А.В. | | | | | |
| Разработал | | Сергеевцев Б.В. | | | | Ситуационный план. Генплан М 1:1000. Пространственные виды. План 1 и 2 этажа М 1:100. План 3 этажа М 1:200. Фасады М 1:100. Разрез М 1:100. | АП гр.028 |